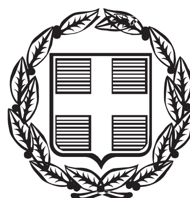


ΕΦΗΜΕΡΙΣ ΤΗΣ ΚΥΒΕΡΝΗΣΕΩΣ
ΤΗΣ ΕΛΛΗΝΙΚΗΣ ΔΗΜΟΚΡΑΤΙΑΣ

ΤΕΥΧΟΣ ΑΝΑΓΚΑΣΤΙΚΩΝ ΑΠΑΛΛΟΤΡΙΩΣΕΩΝ ΚΑΙ ΠΟΛΕΟΔΟΜΙΚΩΝ ΘΕΜΑΤΩΝ **Αρ. Φύλλου 19**

22 Ιανουαρίου 2014

ΑΠΟΦΑΣΕΙΣ

Αριθμ. ΥΠΠΟΑ/ΓΔΑΠΚ/ΔΙΠΚΑ/ΤΑΧ/Φ43/245600/133188/16005/7130

Έγκριση κήρυξης - οριοθέτησης του αρχαιολογικού χώρου στη θέση «Αγ. Ηλίας», Δ.Ε. Αιτωλικού, Δήμου Ιεράς Πόλεως Μεσολογγίου, Π.Ε. Αιτωλοακαρνανίας, Περιφέρειας Δυτικής Ελλάδας.

**Ο ΥΠΟΥΡΓΟΣ
ΠΟΛΙΤΙΣΜΟΥ ΚΑΙ ΑΘΛΗΤΙΣΜΟΥ**

Έχοντας υπόψη:

1. Το Π.Δ. 63/2005 (Φ.Ε.Κ. 98/Α΄/22-4-2005) «Κωδικοποίηση της Νομοθεσίας για την Κυβέρνηση και τα Κυβερνητικά όργανα».

2. Το Π.Δ. 118/2013 (Φ.Ε.Κ. 152/Α΄/25-6-2013) «Τροποποίηση του Π.Δ. 85/2012 (Α΄ 141) - Ίδρυση Υπουργείου Υποδομών, Μεταφορών και Δικτύων και Υπουργείου Πολιτισμού και Αθλητισμού και μετονομασία των Υπουργείων Ανάπτυξης, Ανταγωνιστικότητας, Υποδομών, Μεταφορών και Δικτύων και Παιδείας και Θρησκευμάτων, Πολιτισμού και Αθλητισμού σε Υπουργείο Ανάπτυξης και Ανταγωνιστικότητας και σε Υπουργείο Παιδείας και Θρησκευμάτων αντιστοίχως».

3. Του Π.Δ. 119/2013 (Φ.Ε.Κ. 153/Α΄/25-6-2013) «Διορισμός Αντιπροέδρου της Κυβέρνησης, Υπουργών, Αναπληρωτών Υπουργών και Υφυπουργών».

4. Το Π.Δ. 191/2003 (Φ.Ε.Κ. 146/Α΄/13-6-2003) «Οργανισμός Υπουργείου Πολιτισμού».

5. Την υπ' αρ. ΥΠΠΟ/ΓΝΟΣ/49610/28-11-1990 Κ.Υ.Α. (Φ.Ε.Κ. 743/Β΄/29-11-1990) «Εξαίρεση από τον περιορισμό των τριών υπογραφών».

6. Τον Ν. 3028/2002 (Φ.Ε.Κ. 153/Α΄/28-6-2002) «Για την προστασία των Αρχαιοτήτων και εν γένει της Πολιτιστικής Κληρονομιάς», άρθρο 12, παρ. 1.

7. Το υπ' αρ. Φ777/Γ/ΛΣΤ/8053/22-11-2012 έγγραφο της ΛΣΤ΄ Ε.Π.Κ.Α.

8. Το υπ' αρ. ΥΠΠΟΑ/ΓΔΑΜΤΕ/ΔΙΤΦΚ/207288/28800/588/12-12-2013 έγγραφο της ΔΙΤΦΚ, με το οποίο διαβιβάστηκαν τοπογραφικό διάγραμμα και συντεταγμένες κήρυξης-οριοθέτησης του αρχαιολογικού χώρου.

9. Την ομόφωνη γνωμοδότηση του Κεντρικού Αρχαιολογικού Συμβουλίου, όπως αυτή διατυπώθηκε στην υπ' αρ. 31/22-10-2013 Συνεδρία του, αποφασίζουμε:

Την κήρυξη-οριοθέτηση του αρχαιολογικού χώρου στη θέση «Αγ. Ηλίας», Δ.Ε. Αιτωλικού, Δήμου Ιεράς Πόλεως Μεσολογγίου, Π.Ε. Αιτωλοακαρνανίας, Περιφέρειας Δυτικής Ελλάδας, για λόγους προστασίας της τειχισμένης πόλης με ακρόπολη μυκηναϊκής και κλασικής - ελληνιστικής περιόδου στο λόφο του Αγ. Ηλία, των ταφικών μνημείων προϊστορικών χρόνων στην πεδιάδα γύρω από το λόφο (θέσεις «Μαραθιάς», «Σερεμέτι» και οικισμός Αγ. Ηλία) και του σπηλαίου και οικισμού νεολιθικής εποχής στη θέση «Κόκκινη Σπηλιά».

Ο αρχαιολογικός χώρος οριοθετείται με κλειστή πολυγωνική γραμμή που σημειώνεται με κόκκινο χρώμα στο συνημμένο τοπογραφικό διάγραμμα με υπόβαθρο χάρτες κλίμακας 1:5000 της Γ.Υ.Σ. με αρ. φύλλων 6200/2 και 6200/4 γεωαναφερμένοι στο Ε.Γ.Σ.Α. '87, και ορίζεται από τα σημεία 1, 2, 3, ..., 326, 327, 1. Οι συντεταγμένες των παραπάνω σημείων αναγράφονται στον πίνακα που συνυποβάλλεται.

Από τις διατάξεις της παρούσας απόφασης δεν προκύπτει δαπάνη σε βάρος του Κρατικού Προϋπολογισμού.

ΠΙΝΑΚΑΣ ΣΥΝΤΕΤΑΓΜΕΝΩΝ ΣΤΟ ΕΓΣΑ '87

Οριοθέτηση αρχαιολογικού χώρου στη θέση "Αγ. Ηλίας", Δ.Ε. Αιτωλικού, Δήμου Ιεράς Πόλεως Μεσολογγίου, Π.Ε. Αιτωλοακαρνανίας, Περιφέρειας Δυτικής Ελλάδας

Αρ. Σημείου	X	Y	Αρ. Σημείου	X	Y
1	263327.10	4263578.48	45	263415.74	4263043.62
2	263337.84	4263563.12	46	263415.87	4263035.87
3	263346.99	4263544.48	47	263418.91	4263030.13
4	263350.02	4263535.27	48	263416.52	4263025.68
5	263352.06	4263514.92	49	263412.66	4263022.22
6	263360.59	4263486.50	50	263410.76	4263017.27
7	263360.34	4263473.93	51	263414.40	4263014.72
8	263367.16	4263445.40	52	263415.41	4263010.16
9	263370.25	4263426.66	53	263416.71	4262993.38
10	263370.88	4263421.70	54	263424.38	4262972.07
11	263373.91	4263398.90	55	263428.32	4262968.43
12	263383.16	4263376.88	56	263433.82	4262965.03
13	263389.48	4263371.21	57	263435.81	4262957.76
14	263394.30	4263366.11	58	263435.56	4262937.91
15	263401.33	4263363.39	59	263450.40	4262915.00
16	263408.65	4263351.66	60	263457.62	4262901.00
17	263420.27	4263337.69	61	263459.15	4262883.86
18	263422.13	4263332.82	62	263454.74	4262880.59
19	263425.55	4263324.47	63	263456.54	4262870.63
20	263425.33	4263314.80	64	263471.40	4262840.61
21	263428.01	4263292.86	65	263481.36	4262831.65
22	263436.17	4263272.57	66	263522.01	4262781.44
23	263441.59	4263258.65	67	263547.50	4262744.32
24	263443.19	4263252.87	68	263551.67	4262739.03
25	263444.05	4263245.48	69	263564.92	4262711.26
26	263444.17	4263241.37	70	263585.89	4262678.78
27	263443.58	4263229.95	71	263591.27	4262673.20
28	263441.64	4263214.41	72	263607.97	4262654.67
29	263436.63	4263207.30	73	263622.48	4262645.80
30	263433.20	4263203.05	74	263694.38	4262638.06
31	263438.61	4263188.34	75	263713.59	4262631.44
32	263436.48	4263181.31	76	263718.60	4262621.20
33	263434.43	4263172.20	77	263739.66	4262572.75
34	263436.74	4263165.19	78	263749.11	4262539.17
35	263444.69	4263154.17	79	263717.30	4262544.06
36	263467.91	4263126.79	80	263660.27	4262552.81
37	263447.17	4263114.56	81	263655.84	4262536.12
38	263441.75	4263111.99	82	263652.24	4262525.57
39	263438.24	4263106.04	83	263641.76	4262506.31
40	263441.76	4263078.40	84	263610.49	4262415.27
41	263421.75	4263076.71	85	263573.08	4262305.13
42	263419.34	4263057.58	86	263564.19	4262281.28
43	263417.88	4263054.49	87	263557.02	4262261.28
44	263413.49	4263051.45	88	263540.67	4262217.45

Οριοθέτηση αρχαιολογικού χώρου στη θέση "Αγ. Ηλίας", Δ.Ε. Αιτωλικού, Δήμου Ιεράς Πόλεως Μεσολογγίου, Π.Ε. Αιτωλοακαρνανίας, Περιφέρειας Δυτικής Ελλάδας					
Αρ. Σημείου	X	Y	Αρ. Σημείου	X	Y
89	263542.46	4262193.58	133	263652.80	4261307.40
90	263554.03	4262155.52	134	263660.57	4261288.40
91	263564.34	4262119.69	135	263662.24	4261271.13
92	263572.69	4262077.33	136	263658.17	4261240.99
93	263581.54	4262079.07	137	263659.88	4261207.45
94	263618.21	4262075.34	138	263660.25	4261188.32
95	263628.01	4262064.47	139	263656.81	4261173.81
96	263658.45	4262036.92	140	263649.32	4261163.26
97	263660.67	4262041.31	141	263633.48	4261140.39
98	263664.40	4262047.68	142	263630.93	4261124.20
99	263698.74	4262037.45	143	263640.05	4261083.92
100	263721.28	4262031.33	144	263642.23	4261073.44
101	263738.42	4262033.52	145	263640.57	4261043.54
102	263754.29	4262038.90	146	263634.45	4261040.33
103	263788.05	4262042.94	147	263593.45	4261044.17
104	263810.73	4262051.30	148	263566.90	4261053.25
105	263829.56	4262052.86	149	263550.10	4261053.90
106	263846.81	4262042.17	150	263508.71	4261056.81
107	263874.46	4261971.24	151	263476.26	4261060.52
108	263861.10	4261951.16	152	263442.63	4261063.59
109	263851.47	4261955.66	153	263411.91	4261054.66
110	263752.49	4261850.24	154	263347.45	4261041.69
111	263752.83	4261832.13	155	263317.20	4261026.44
112	263726.92	4261790.95	156	263299.04	4261005.93
113	263732.22	4261767.73	157	263252.45	4261069.04
114	263764.66	4261738.66	158	263211.78	4261125.45
115	263768.69	4261718.56	159	263200.73	4261142.02
116	263743.45	4261682.04	160	263171.12	4261164.11
117	263724.84	4261677.67	161	263179.29	4261195.85
118	263704.16	4261673.76	162	263178.81	4261222.82
119	263698.31	4261674.36	163	263170.74	4261251.63
120	263681.35	4261606.11	164	263163.42	4261281.77
121	263677.93	4261592.36	165	263159.03	4261307.52
122	263658.52	4261585.87	166	263158.15	4261326.83
123	263650.74	4261586.10	167	263157.68	4261363.36
124	263595.18	4261546.67	168	263163.83	4261397.87
125	263540.19	4261509.73	169	263162.80	4261413.71
126	263536.27	4261506.64	170	263148.92	4261442.63
127	263564.31	4261475.11	171	263145.80	4261468.83
128	263569.59	4261468.80	172	263181.21	4261475.08
129	263584.29	4261446.67	173	263192.71	4261488.05
130	263591.49	4261429.09	174	263182.92	4261558.45
131	263603.28	4261398.09	175	263162.90	4261556.32
132	263636.79	4261337.06	176	263131.96	4261553.95

Οριοθέτηση αρχαιολογικού χώρου στη θέση "Αγ. Ηλίας", Δ.Ε. Αιτωλικού, Δήμου Ιεράς Πόλεως Μεσολογγίου, Π.Ε. Αιτωλοακαρνανίας, Περιφέρειας Δυτικής Ελλάδας

Αρ. Σημείου	Χ	Υ	Αρ. Σημείου	Χ	Υ
177	263119.90	4261597.66	221	262669.65	4262741.89
178	263109.54	4261620.06	222	262692.72	4262734.25
179	263083.06	4261673.48	223	262705.23	4262744.00
180	263075.80	4261695.23	224	262711.93	4262755.03
181	263069.61	4261728.82	225	262726.56	4262767.54
182	263071.46	4261735.40	226	262735.51	4262781.65
183	263083.85	4261741.44	227	262748.28	4262813.48
184	263068.43	4261760.68	228	262763.82	4262850.49
185	263053.72	4261770.60	229	262757.75	4262871.11
186	263024.65	4261801.85	230	262750.53	4262907.47
187	263016.56	4261804.79	231	262769.97	4262898.87
188	262984.92	4261804.42	232	262775.28	4262902.24
189	262975.35	4261801.11	233	262790.96	4262925.63
190	262967.26	4261801.48	234	262810.26	4262971.86
191	262963.76	4261805.46	235	262816.60	4262972.13
192	262972.19	4261815.81	236	262870.03	4262944.12
193	262975.28	4261823.32	237	262909.78	4262935.06
194	262976.61	4261843.85	238	262932.00	4262929.60
195	262988.18	4261856.27	239	262936.94	4262929.42
196	262982.42	4261864.87	240	262952.63	4262931.19
197	262868.26	4261960.24	241	262962.15	4262931.01
198	262830.59	4262080.95	242	262968.86	4262928.19
199	262767.17	4262126.76	243	262973.44	4262924.32
200	262744.14	4262158.54	244	262978.73	4262916.21
201	262674.35	4262161.33	245	262980.67	4262909.34
202	262659.63	4262164.15	246	262980.65	4262899.93
203	262639.21	4262156.54	247	262979.01	4262890.76
204	262624.02	4262151.71	248	262976.39	4262884.54
205	262594.85	4262257.17	249	262963.82	4262866.85
206	262667.12	4262307.37	250	262960.41	4262850.59
207	262661.49	4262523.92	251	262963.76	4262838.97
208	262650.81	4262590.23	252	262974.18	4262833.20
209	262632.57	4262599.30	253	262990.14	4262834.32
210	262617.53	4262597.93	254	263009.67	4262841.48
211	262606.09	4262605.21	255	263032.96	4262849.67
212	262602.84	4262612.62	256	263053.13	4262859.15
213	262604.39	4262617.71	257	263080.02	4262876.06
214	262609.22	4262628.45	258	263083.95	4262877.81
215	262609.74	4262638.24	259	263090.27	4262892.56
216	262613.40	4262643.62	260	263090.74	4262913.57
217	262625.55	4262658.46	261	263077.46	4262954.72
218	262644.86	4262692.40	262	263075.88	4262962.92
219	262650.19	4262700.49	263	263075.78	4262972.57
220	262662.45	4262713.51	264	263078.00	4262984.63


Οριοθέτηση αρχαιολογικού χώρου στη θέση "Αγ. Ηλίας", Δ.Ε. Αιτωλικού, Δήμου Ιεράς Πόλεως Μεσολογγίου, Π.Ε. Αιτωλοακαρνανίας, Περιφέρειας Δυτικής Ελλάδας					
Αρ. Σημείου	X	Y	Αρ. Σημείου	X	Y
265	263084.93	4262994.75	309	263200.35	4263411.92
266	263094.00	4263004.55	310	263212.34	4263411.72
267	263122.08	4263025.09	311	263236.50	4263411.47
268	263132.23	4263034.45	312	263247.96	4263415.26
269	263141.28	4263042.34	313	263258.93	4263417.57
270	263152.91	4263049.76	314	263267.94	4263419.30
271	263163.31	4263055.74	315	263273.16	4263434.33
272	263175.47	4263066.76	316	263276.45	4263453.05
273	263188.95	4263089.00	317	263279.57	4263469.54
274	263203.40	4263103.75	318	263290.79	4263485.10
275	263215.89	4263108.91	319	263299.44	4263505.85
276	263225.04	4263119.76	320	263300.62	4263519.29
277	263234.90	4263130.42	321	263302.44	4263528.61
278	263231.89	4263134.61	322	263304.18	4263558.04
279	263201.30	4263151.74	323	263305.10	4263564.99
280	263194.84	4263155.79	324	263306.15	4263567.86
281	263190.47	4263161.31	325	263311.71	4263577.03
282	263183.74	4263171.53	326	263319.20	4263579.75
283	263182.50	4263173.63	327	263323.62	4263580.33
284	263182.07	4263176.31			
285	263175.58	4263180.30			
286	263136.56	4263173.90			
287	263123.56	4263177.60			
288	263114.67	4263195.41			
289	263111.04	4263205.21			
290	263102.13	4263225.10			
291	263083.80	4263260.14			
292	263072.07	4263279.27			
293	263058.80	4263311.13			
294	263055.82	4263320.49			
295	263054.52	4263332.50			
296	263054.27	4263346.06			
297	263054.69	4263354.41			
298	263052.96	4263387.18			
299	263055.02	4263396.66			
300	263064.06	4263402.01			
301	263069.86	4263403.55			
302	263085.96	4263407.30			
303	263092.74	4263408.74			
304	263108.59	4263410.72			
305	263125.63	4263412.12			
306	263136.43	4263412.25			
307	263156.57	4263412.12			
308	263178.88	4263411.78			

Η απόφαση αυτή να δημοσιευθεί στην Εφημερίδα της Κυβερνήσεως.

Αθήνα, 9 Ιανουαρίου 2014

Ο ΥΠΟΥΡΓΟΣ

ΠΑΝΟΣ ΠΑΝΑΓΙΩΤΟΠΟΥΛΟΣ

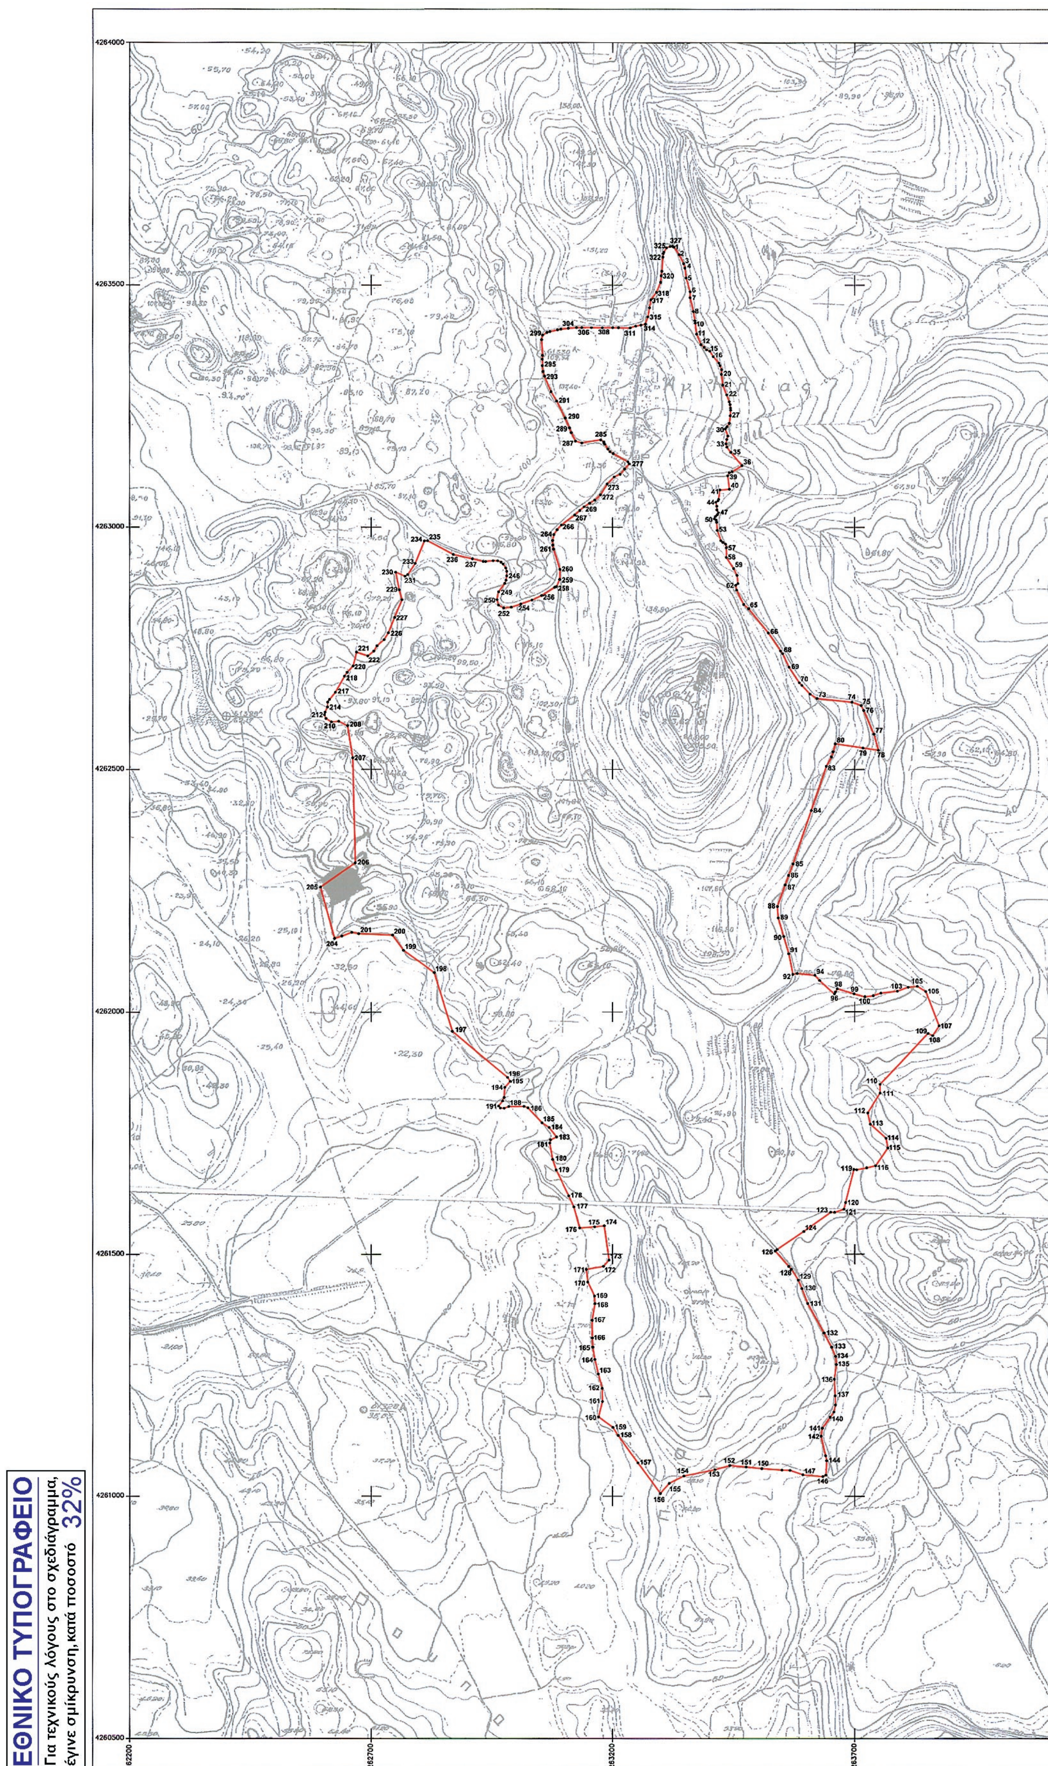

ΕΘΝΙΚΟ ΤΥΠΟΓΡΑΦΕΙΟ
Για τεχνικούς λόγους στο σχεδιάγραμμα,
έγινε σμίκρυνση, κατά ποσοστό 32%



ΥΠΟΥΡΓΕΙΟ
ΠΟΛΙΤΙΣΜΟΥ ΚΑΙ ΑΘΛΗΤΙΣΜΟΥ

ΓΕΝΙΚΗ ΔΙΕΥΘΥΝΣΗ ΑΝΑΣΤΗΛΩΣΗΣ, ΜΟΥΣΕΙΩΝ ΚΑΙ ΤΕΧΝΙΚΩΝ ΕΡΓΩΝ

ΔΙΕΥΘΥΝΣΗ ΤΟΠΟΓΡΑΦΗΣΕΩΝ
ΦΩΤΟΓΡΑΜΜΕΤΡΙΑΣ ΚΑΙ ΚΤΗΜΑΤΟΛΟΓΙΟΥ

ΜΕΛΕΤΗ:

Οριοθέτηση αρχαιολογικού χώρου στη θέση "Αγ. Ηλίας",
Δ.Ε. Αιτωλικού, Δήμου Ιεράς Πόλεως Μεσολογγίου, Π.Ε. Αιτωλοακαρνανίας,
Περιφέρειας Δυτικής Ελλάδας

ΣΧΕΔΙΟ:
ΤΟΠΟΓΡΑΦΙΚΟ ΔΙΑΓΡΑΜΜΑ

ΣΧΕΔΙΑΣΗ - ΥΠΟΛΟΓΙΣΜΟΙ	ΥΠΟΓΡΑΦΗ	ΚΛΙΜΑΚΑ
Μαρία Τσιράκογλου - Τοπογράφος Μηχανικός Α.Π.Θ.		1:5000
		ΗΜΕΡ/ΝΙΑ
		Δεκέμβριος 2013

ΥΠΟΜΝΗΜΑ

ΑΡΧΑΙΟΛΟΓΙΚΟΣ ΧΩΡΟΣ

ΠΑΡΑΤΗΡΗΣΕΙΣ:

Υπόβαθρο: Αποσπάσματα Φ.Χ. Γ.Υ.Σ. 6200/2 και 6200/4 κλ.1:5.000

Ελληνικό Γεωδαιτικό Σύστημα Αναφοράς 1987 (Ε.Γ.Σ.Α. '87)

Ελλειψοειδές αναφοράς GRS 80 (α = 6 378 137 μ, 1/f = 298.257222101)

Προβολή : Εγκάρσια Μερκατορική

Κεντρικός Μεσημβρινός λο = 24° 00' 00" με Κο = 0.999600

Τετμημένη Κεντρικού Μεσημβρινού : +500 000.00 μ

Γεωγραφικό Πλάτος Αναφοράς : 0° 00' 00"

ΘΕΩΡΗΣΗ ΠΡΟΪΣΤΑΜΕΝΟΥ

Η Προϊσταμένη της ΓΔΑΜΤΕ

Ευγενία Γατοπούλου

ΕΘΝΙΚΟ ΤΥΠΟΓΡΑΦΕΙΟ

ΕΦΗΜΕΡΙΣ ΤΗΣ ΚΥΒΕΡΝΗΣΕΩΣ

ΤΙΜΗ ΠΩΛΗΣΗΣ ΦΥΛΛΩΝ ΤΗΣ ΕΦΗΜΕΡΙΔΑΣ ΤΗΣ ΚΥΒΕΡΝΗΣΕΩΣ

Σε έντυπη μορφή:

- Για τα Φ.Ε.Κ. από 1 έως 16 σελίδες σε 1 € προσαυξανόμενη κατά 0,20 € για κάθε επιπλέον οκτασέλιδο ή μέρος αυτού.
- Για τα φωτοαντίγραφα Φ.Ε.Κ. σε 0,15 € ανά σελίδα.

Σε μορφή DVD/CD:

Τεύχος	Ετήσια έκδοση	Τριμηνιαία έκδοση	Μηνιαία έκδοση
Α΄	150 €	40 €	15 €
Β΄	300 €	80 €	30 €
Γ΄	50 €	-	-
Υ.Ο.Δ.Δ.	50 €	-	-
Δ΄	110 €	30 €	-

Τεύχος	Ετήσια έκδοση	Τριμηνιαία έκδοση	Μηνιαία έκδοση
Α.Α.Π.	110 €	30 €	-
Ε.Β.Ι.	100 €	-	-
Α.Ε.Δ.	5 €	-	-
Δ.Δ.Σ.	200 €	-	20 €
Α.Ε.-Ε.Π.Ε.	-	-	100 €

- Η τιμή πώλησης μεμονωμένων Φ.Ε.Κ. σε μορφή cd-rom από εκείνα που διατίθενται σε ψηφιακή μορφή και μέχρι 100 σελίδες, σε 5 € προσαυξανόμενη κατά 1 € ανά 50 σελίδες.

ΕΤΗΣΙΕΣ ΣΥΝΔΡΟΜΕΣ Φ.Ε.Κ.

Τεύχος	Έντυπη μορφή
Α΄	225 €
Β΄	320 €
Γ΄	65 €
Υ.Ο.Δ.Δ.	65 €

Τεύχος	Έντυπη μορφή
Δ΄	160 €
Α.Α.Π.	160 €
Ε.Β.Ι.	65 €
Α.Ε.Δ.	10 €

Τεύχος	Έντυπη μορφή
Α.Ε.-Ε.Π.Ε.	2.250 €
Δ.Δ.Σ.	225 €
Α.Σ.Ε.Π.	70 €
Ο.Π.Κ.	-

- Το τεύχος Α.Σ.Ε.Π. (έντυπη μορφή) θα αποστέλλεται σε συνδρομητές ταχυδρομικά, με την επιβάρυνση των 70 €, ποσό το οποίο αφορά τα ταχυδρομικά έξοδα.

- Η καταβολή γίνεται σε όλες τις Δημόσιες Οικονομικές Υπηρεσίες (Δ.Ο.Υ.). Το πρωτότυπο διπλότυπο (έγγραφο αριθμ. πρωτ. 9067/28.2.2005 2η Υπηρεσία Επιτρόπου Ελεγκτικού Συνεδρίου) με φροντίδα των ενδιαφερομένων, πρέπει να αποστέλλεται ή να κατατίθεται στο Εθνικό Τυπογραφείο (Καποδιστρίου 34, Τ.Κ. 104 32 Αθήνα).
- Σημειώνεται ότι φωτοαντίγραφα διπλοτύπων, ταχυδρομικές Επιταγές για την εξόφληση της συνδρομής, δεν γίνονται δεκτά και θα επιστρέφονται.
- Οι οργανισμοί τοπικής αυτοδιοίκησης, τα νομικά πρόσωπα δημοσίου δικαίου, τα μέλη της Ένωσης Ιδιοκτητών Ημερησίου Τύπου Αθηνών και Επαρχίας, οι τηλεοπτικοί και ραδιοφωνικοί σταθμοί, η Ε.Σ.Η.Ε.Α, τα τριτοβάθμια συνδικαλιστικά όργανα και οι τριτοβάθμιες επαγγελματικές ενώσεις δικαιούνται έκπτωσης πενήντα τοις εκατό (50%) επί της ετήσιας συνδρομής.
- Το ποσό υπέρ ΤΑ.Π.Ε.Τ. (5% επί του ποσού συνδρομής), καταβάλλεται ολόκληρο (Κ.Α.Ε. 3512) και υπολογίζεται πριν την έκπτωση.
- Στην Ταχυδρομική συνδρομή του τεύχους Α.Σ.Ε.Π. δεν γίνεται έκπτωση.

Πληροφορίες για δημοσιεύματα που καταχωρίζονται στα Φ.Ε.Κ. στο τηλ.: 210 5279000.
Φωτοαντίγραφα παλαιών Φ.Ε.Κ.: τηλ.: 210 8220885.

Τα φύλλα όλων των τευχών της Εφημερίδας της Κυβερνήσεως διατίθενται δωρεάν σε ηλεκτρονική μορφή από την ιστοσελίδα του Εθνικού Τυπογραφείου (www.et.gr)

Ηλεκτρονική Διεύθυνση: http://www.et.gr - e-mail: webmaster.et@et.gr

ΟΙ ΥΠΗΡΕΣΙΕΣ ΕΞΥΠΗΡΕΤΗΣΗΣ ΠΟΛΙΤΩΝ ΛΕΙΤΟΥΡΓΟΥΝ ΚΑΘΗΜΕΡΙΝΑ ΑΠΟ 08:00 ΜΕΧΡΙ 13:30



ΑΠΟ ΤΟ ΕΘΝΙΚΟ ΤΥΠΟΓΡΑΦΕΙΟ

ΚΑΠΟΔΙΣΤΡΙΟΥ 34 * ΑΘΗΝΑ 104 32 * ΤΗΛ. 210 52 79 000 * FAX 210 52 21 004